


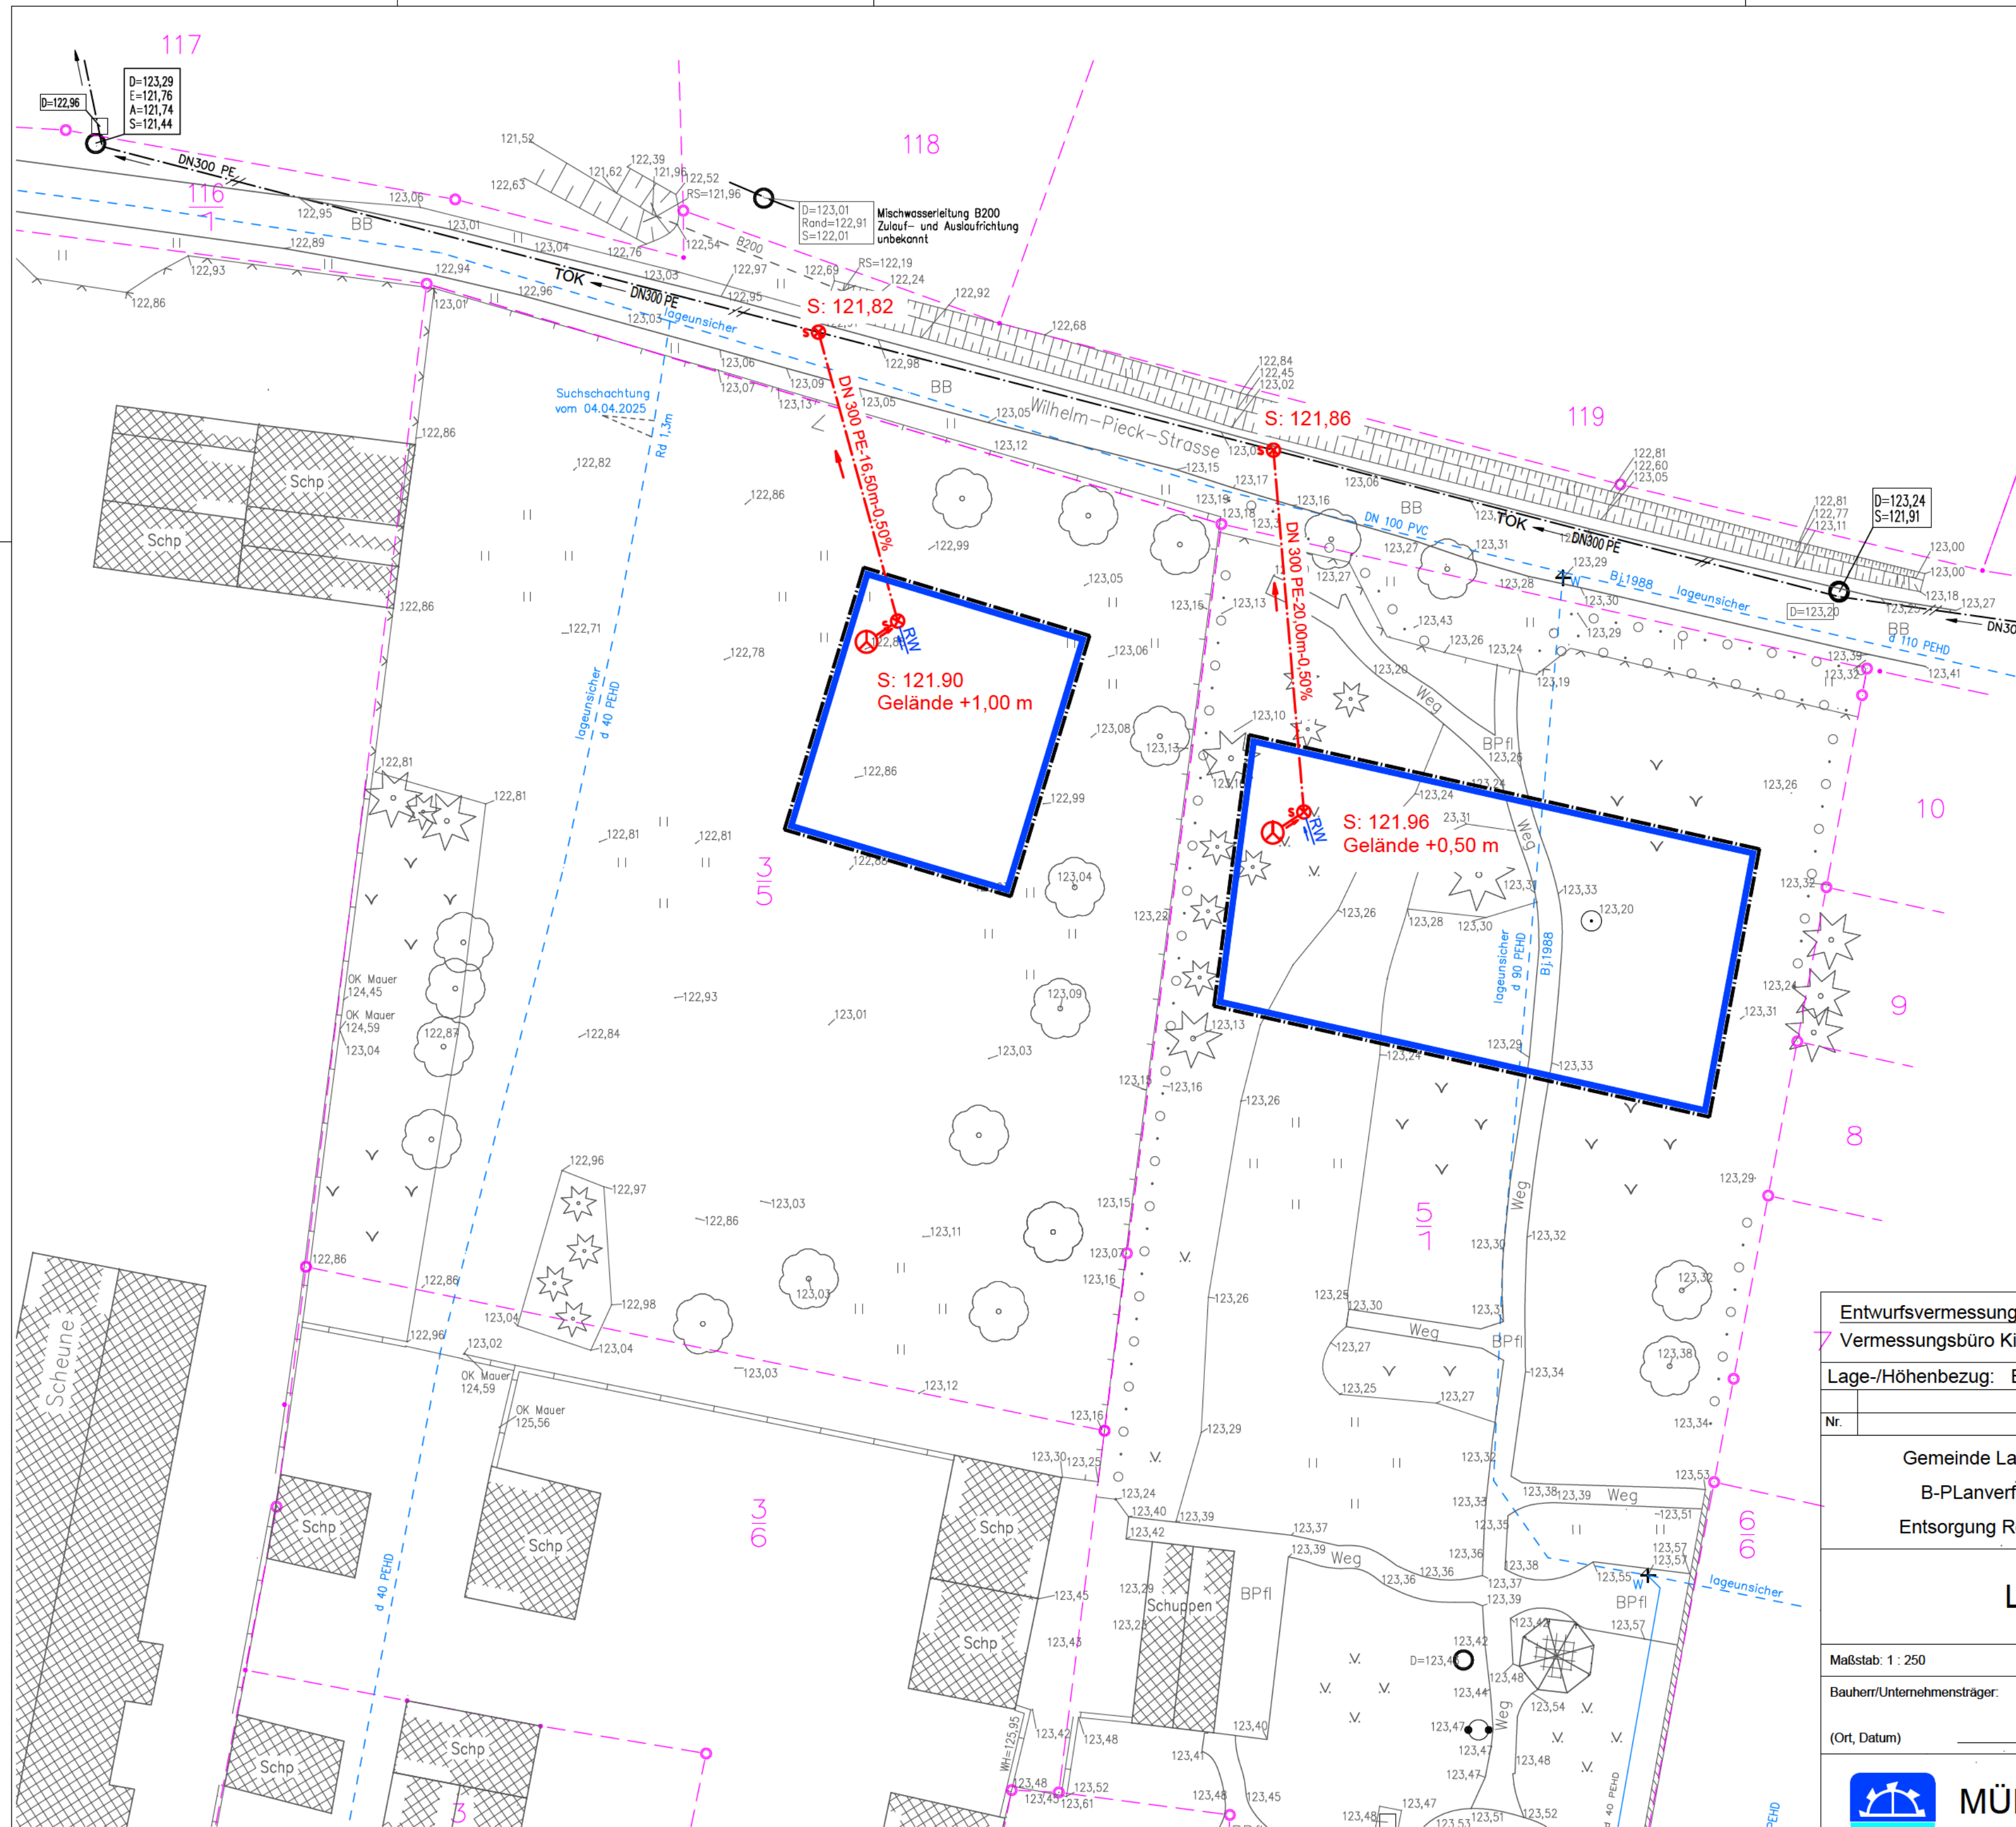

- LEGENDE:
- Bestand:
- TOK - Teilortskanal vorhanden (Tiefe vor Bauausführung prüfen)
 - Trinkwasserleitung vorhanden (Lage unsicher)
- Planung:
- Mischwasserkanal mit Schacht
 - Regenwasser
 - Kläranlage
 - Baugrenze (§ 23 Abs. 1 und 3 BauNVO)

Entwurfsvermessung:
Vermessungsbüro Kießling, 01558 Großenhain, H.-Zschoche-Str. 5

Lage-/Höhenbezug: ETRS89/DHHN2016

Nr.	Änderungen	geändert	Name	geprüft	Name
Gemeinde Lamperswalde OT Adelsdorf B-Planverfahren "An den Koppeln" Entsorgung Regen- und Schmutzwasser		Beilage:			
		Ausfertigung:			
		Projekt-Nr.:			
Lageplan		2025	Datum	Name	
		bearb.	08/2025	M. Miklaw	
		gez.	08/2025	K. Schröder	
Maßstab: 1 : 250		Blattgröße: A 2		gepr.	
Bauherr/Unternehmensträger:		Militz, 05.08.2025			
(Ort, Datum)					



MÜLLER-MIKLAW-NICKEL
<http://www.mmn-ing.de>

Ingenieur-GmbH
Lindenhöhe 1, OT Militz
01665 Klipphausen
Tel./Fax: 035244/480-0/-31
E-Mail: info@mmn-ing.de