
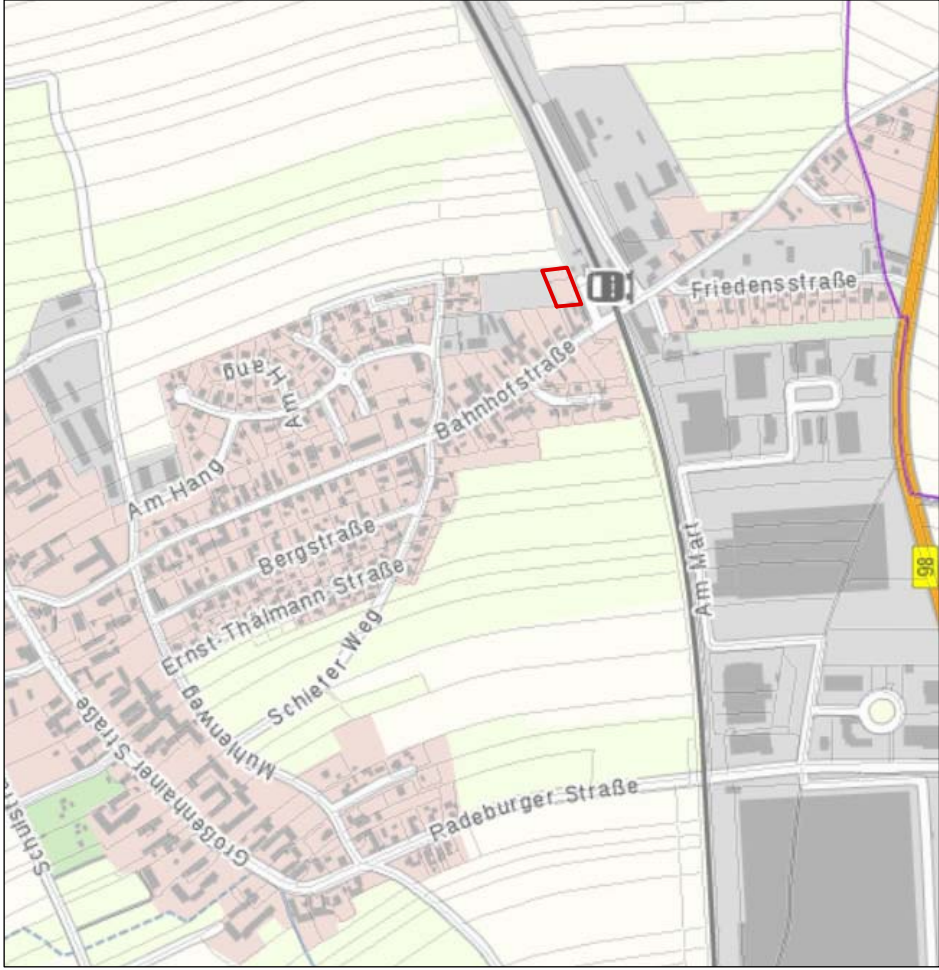


Ergänzungssatzung "Bahnhofstraße"

Karte zur Satzung M 1 : 1 000

Planfassung: November 2019


Satzungsbeschluss:

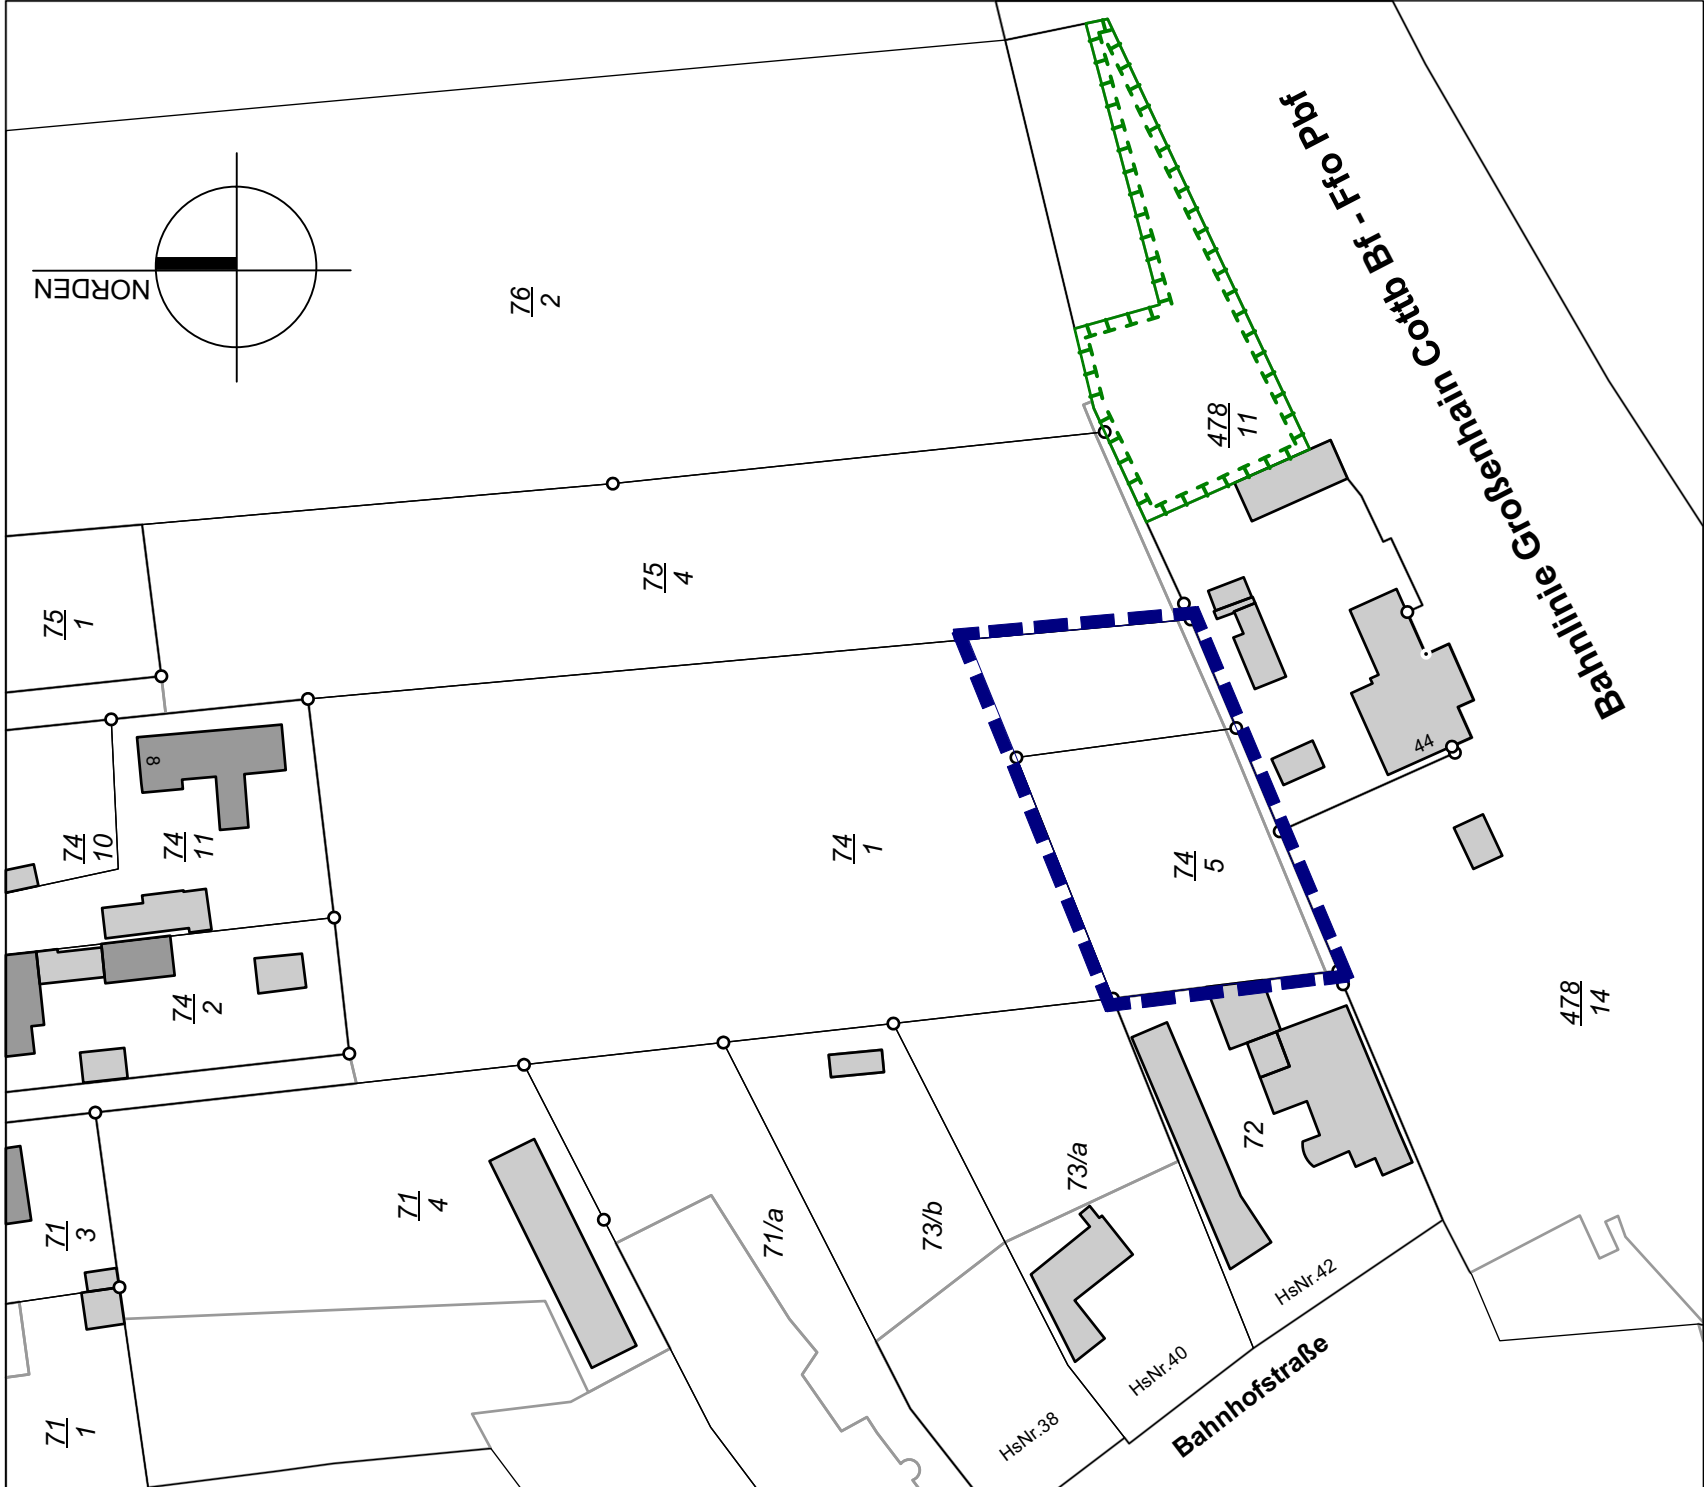

Übersichtsplan zur Lage des Satzungsgebietes



Geltungsbereich der Ergänzungssatzung

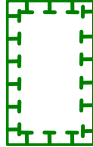

Flächen für Maßnahmen zum Schutz, zur Pflege und zur Entwicklung von Natur und Landschaft



Baugrenze



vorhandene Haupt- und Nebengebäude



Flurstücksnummer



Flurstücksgrenze


ausgefertigt: Lampertswalde, den

R. Venus
Bürgermeister

Ergänzungssatzung "Bahnhofstraße" / 19.11.2019



PLANUNGSBÜRO BOTHE
Wasstraße 8, 01219 Dresden
www.planungsbuero-bothe.de

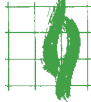

Landschaftsarchitektur-Büro Grohmann
01219 Dresden, Wasstraße 8
www.buero-grohmann.de